UWAGA: KOLOR OPRAW- BIAŁY, BARWA ŚWIATŁA- NATURALNA

LAMPA MEDYCZNA SUFITOWA
WG DOSTAWY ZAMAWIAJĄCEGO

OPRAWA NASTROPOWA IP44

OPRAWA NASTROPOWA LED HIGIENICZNA

ŁĄCZNIK

GNIAZDO WTYCZKOWE

2x GNIAZDO WTYCZKOWE PODWÓJNE

GNIAZDO WTYCZKOWE HERMETYCZNE

ODPŁYW POSADZKOWY ZE SPADKIEM 1% W KIERUNKU WPUSTU

KRAN ZE ZŁĄCZKĄ DO WĘŻA NA WYS.40cm OD POZ. POSADZKI

ŚCIANY ISTNIEJĄCE

ŚCIANKI NOWOPROJEKTOWANE GKBI

ŚCIANKI I DRZWI ISTNIEJĄCE DO ROZBIÓRKI

PROJEKTOWANE WPIĘCIA
W KANAŁY WENTYLACJI GRAWITACYJNEJ

er studio
PRACOWNIA PROJEKTOWA EWA STRYCZEK-SMOLAKOWSKA
ul. Jarzynowa 43, 52 - 214 Wrocław tel.: 601 708 708
www.er-studio.pl pracownia@er-studio.pl

temat: REMONT I PRZEBUDOWA POMIESZCZEŃ PROSEKTORIUM
adres Inwestycji: ZOZ OŁAWA , UL.BACZYŃSKIEGO 1, 55-200 OŁAWA
Inwestor: ZESPÓŁ OPIEKI ZDROWOTNEJ W OŁAWIE, UL.BACZYŃSKIEGO 1, 55-200 OŁAWA

stadium: PROJEKT BUDOWLANY
branża: ARCHITEKTURA
projektant: mgr inż.arch. EWA STRYCZEK-SMOLAKOWSKA upr.nr 13/99/DUW podpis:
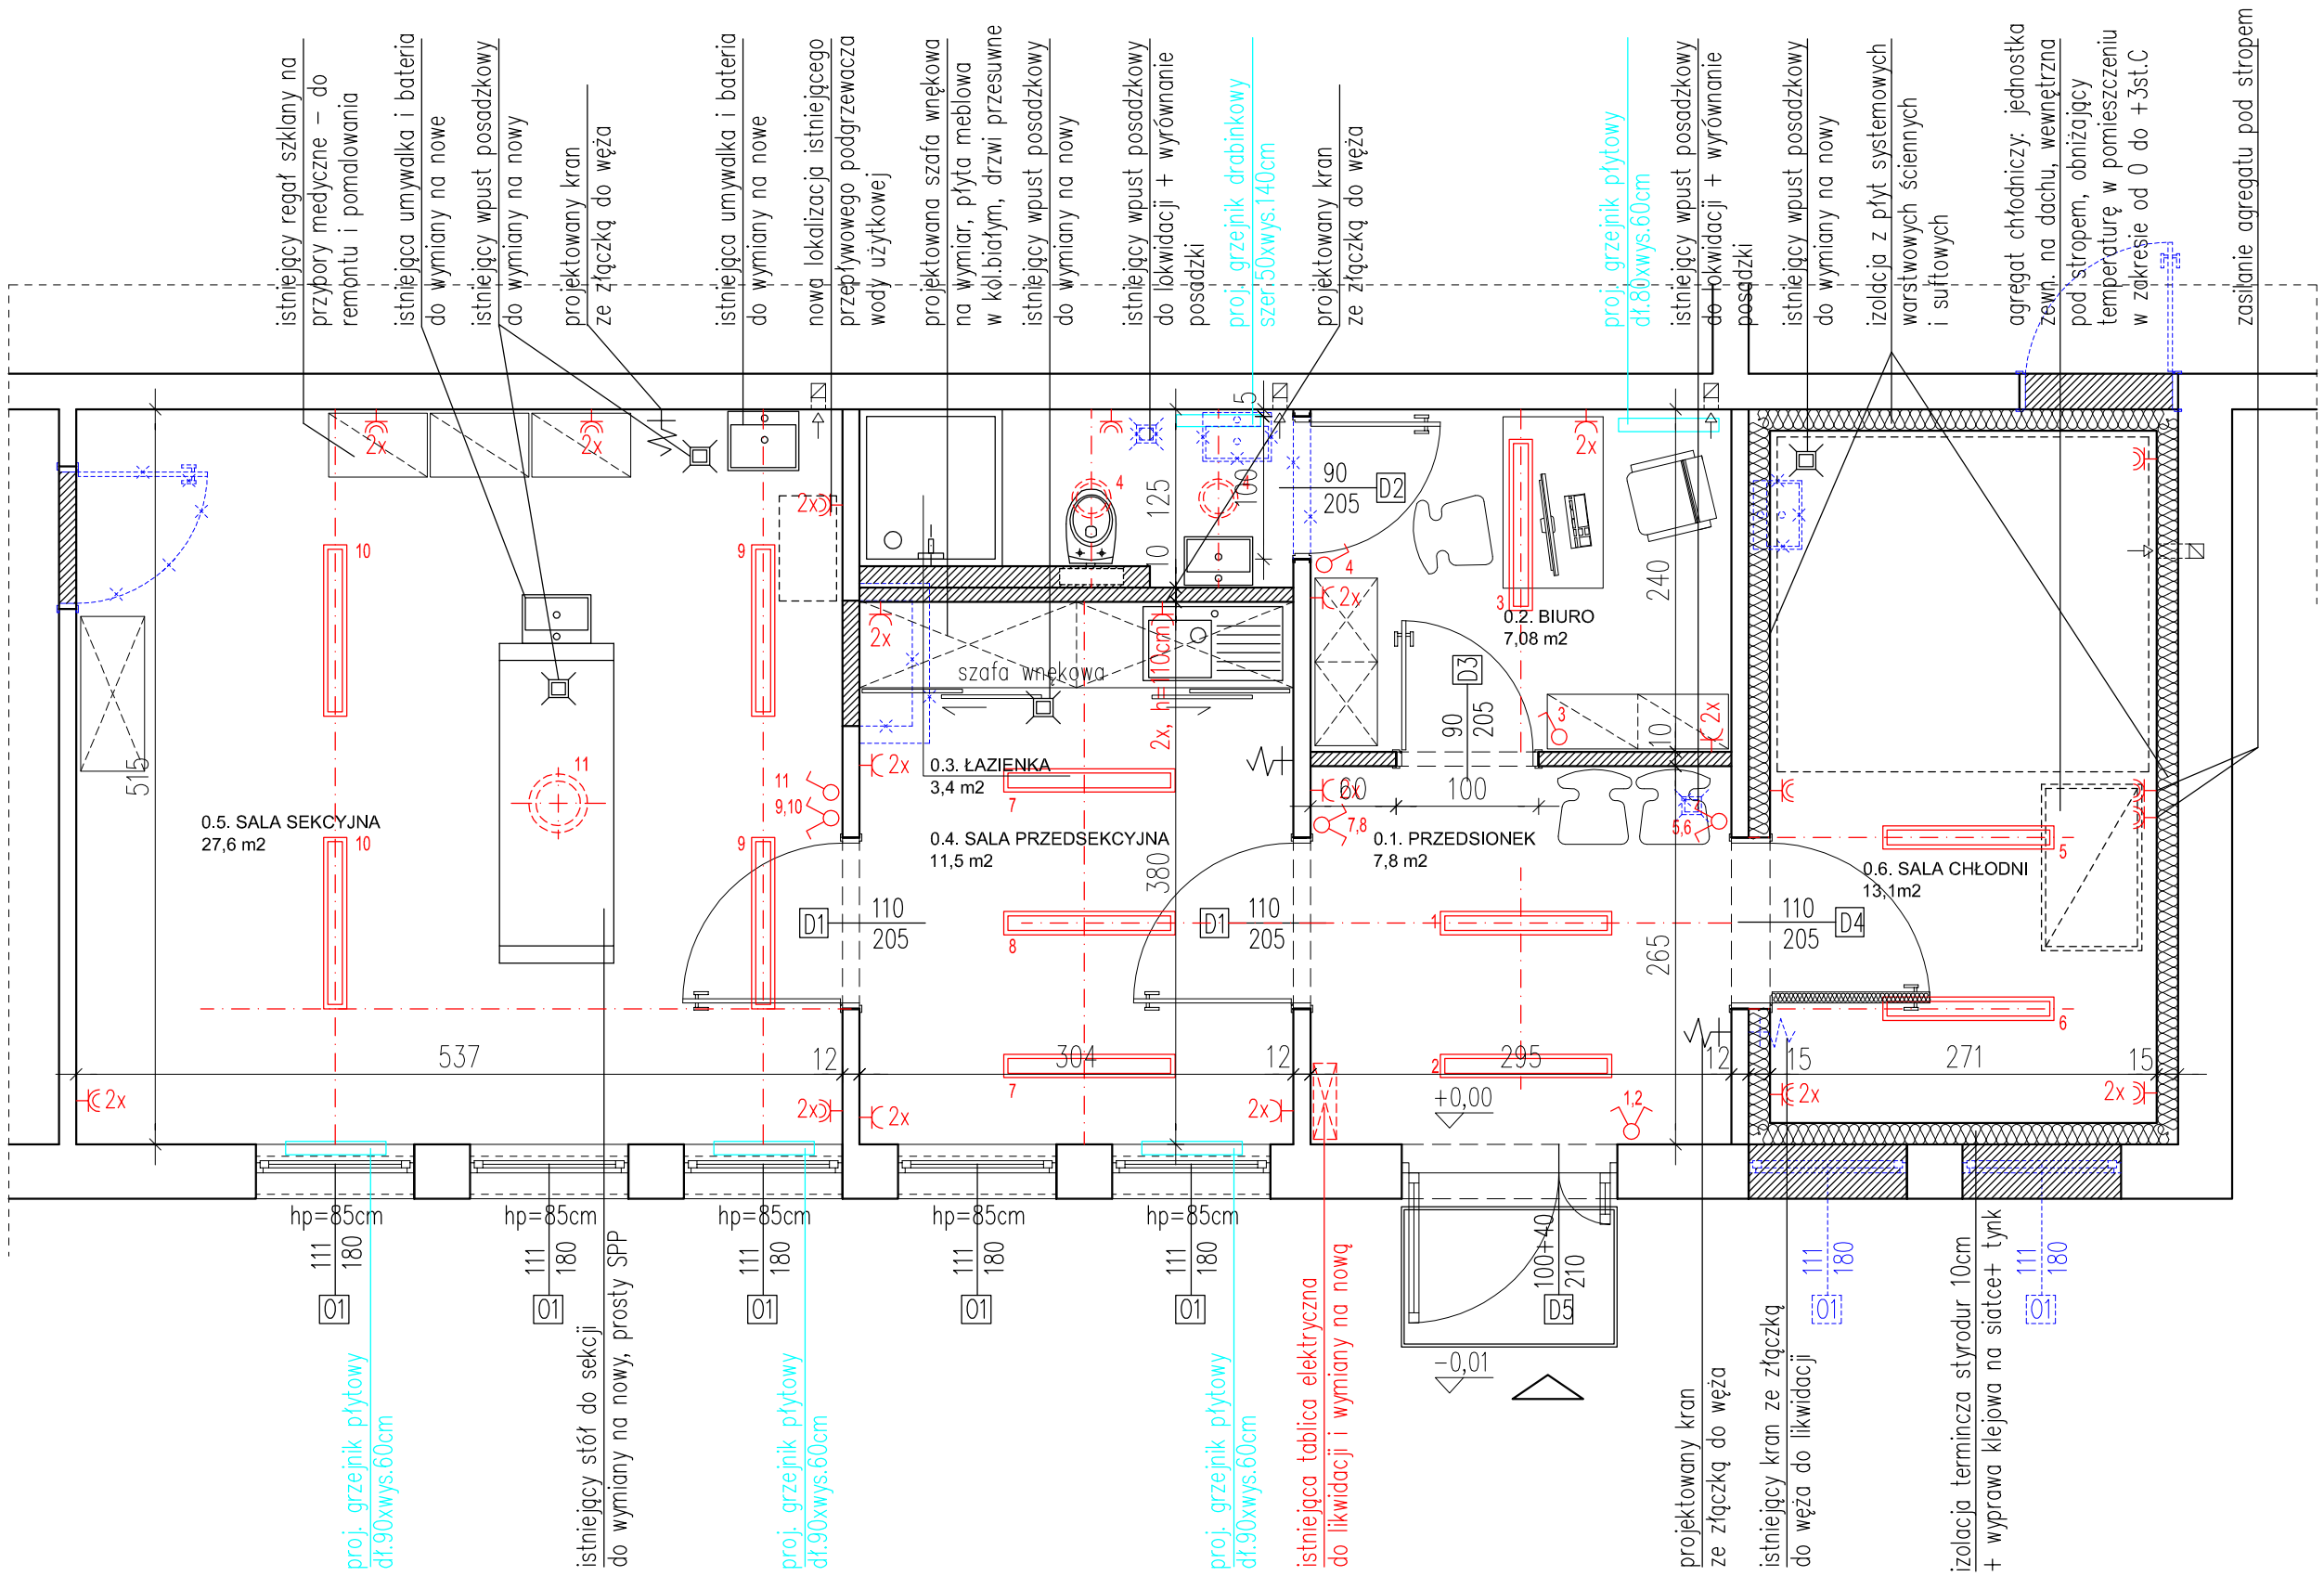
rysunek: ZMIANY BUDOWLANE
data: czerwiec 2020
skala: 1:50
numer: A-1