


RYS. A-W-7 ŚCIANY W SALI INTENSYWNEGO NADZORU, BUFOROWEJ, KOLONOSKOPII, GASTROSKOPII, ITP.

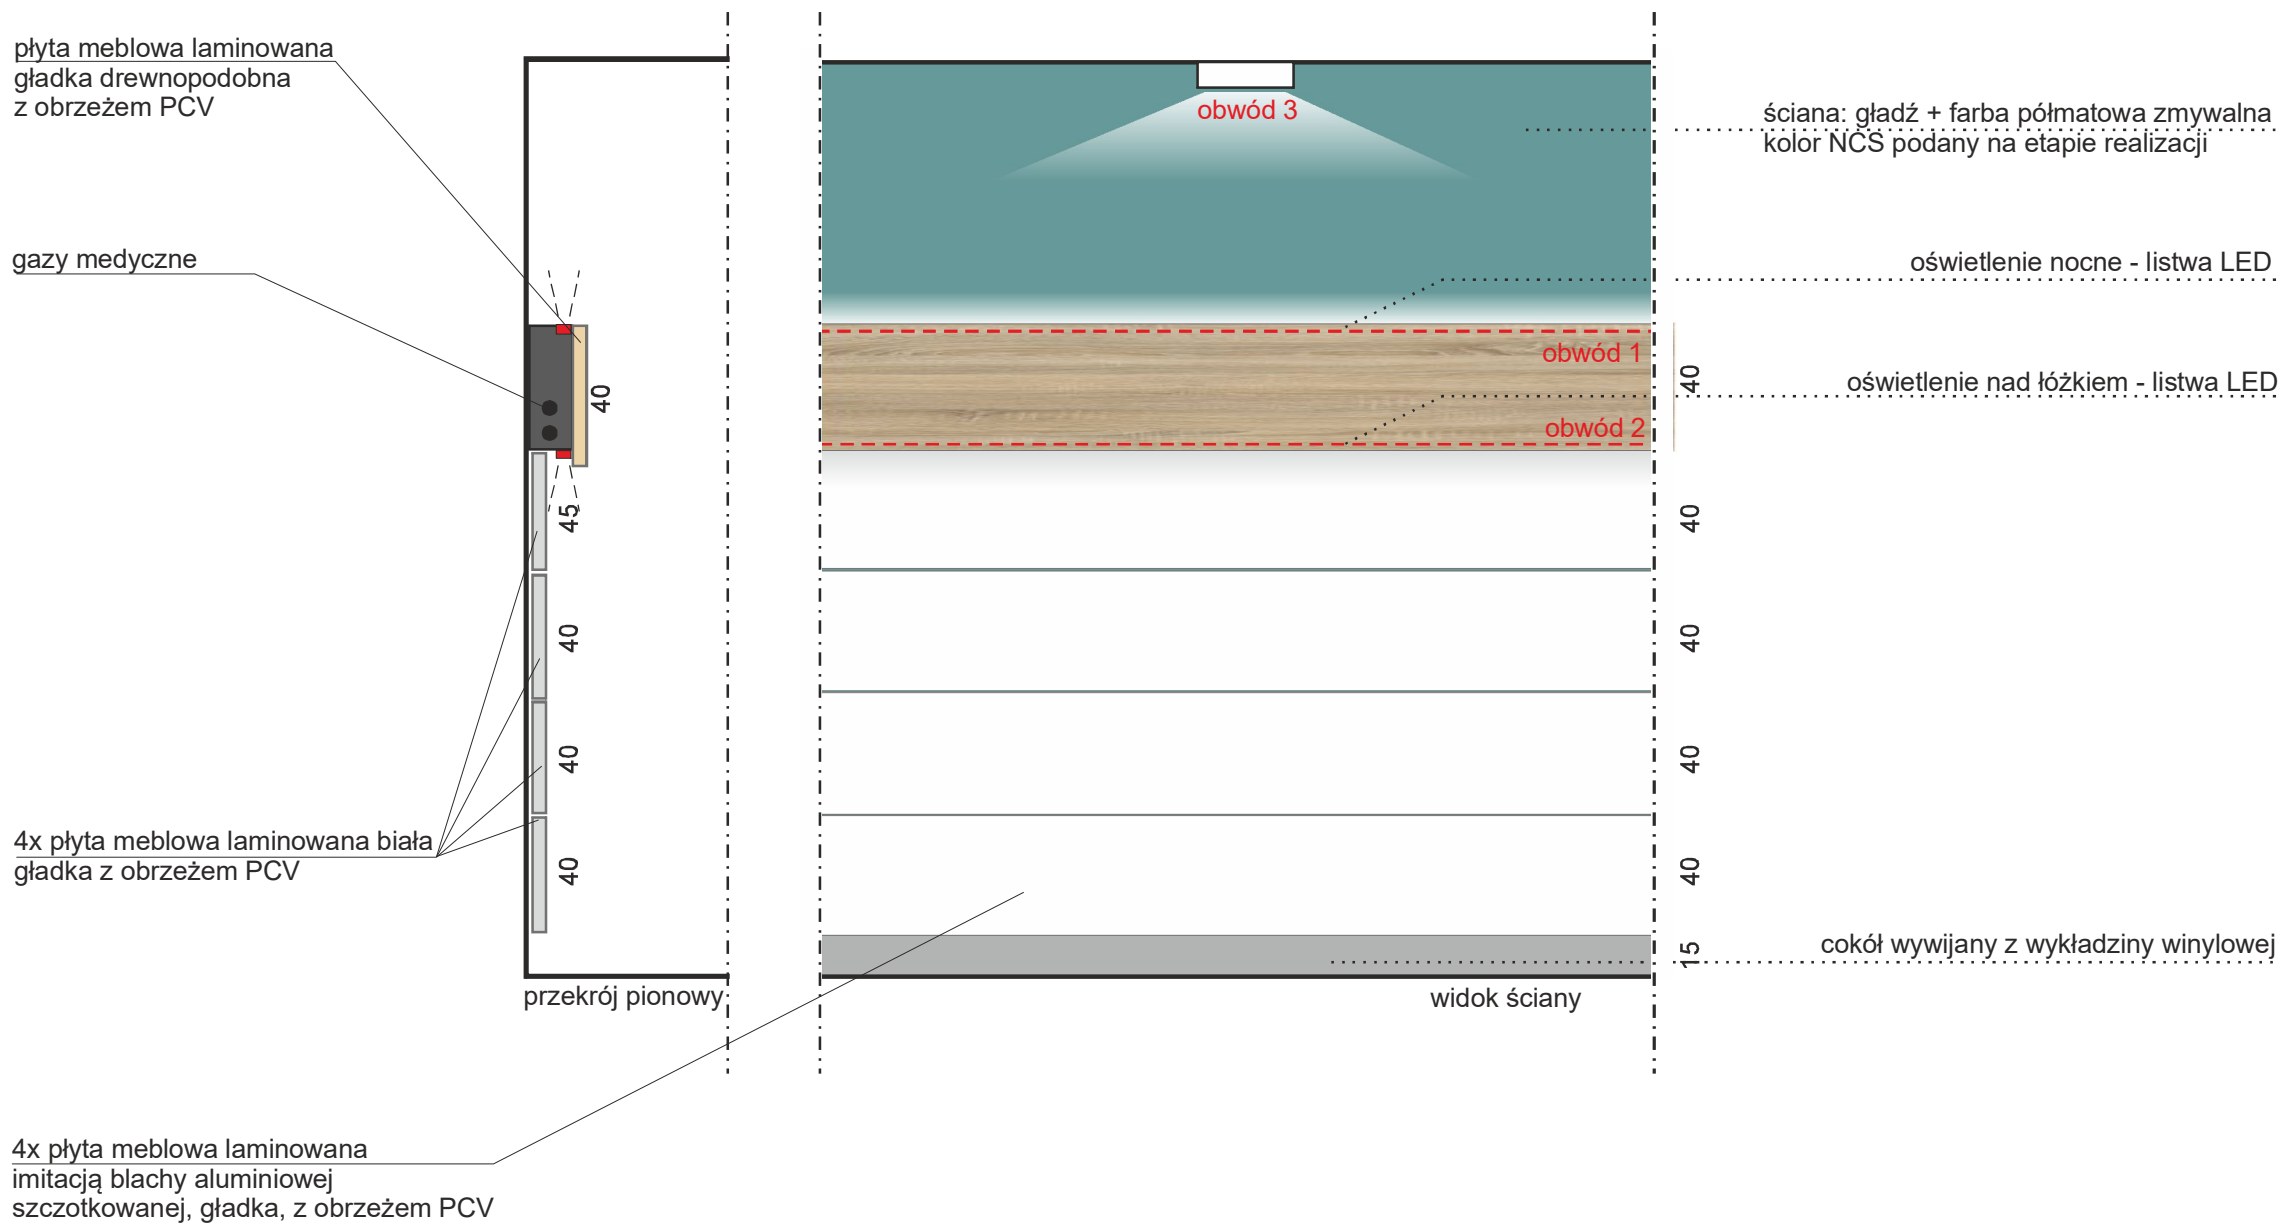

UWAGA: mocowania płyt niewidoczne, elementy mocujące ukryte pod spodem płyt i płaszczyzn wykończonych, brak widocznych wkrętów, zaślepek, kotew, itp..
Przed rozpoczęciem realizacji należy wykonać szkice wykonawcze i rysunki warsztatowe oraz uzyskać ich akceptację przez Zamawiającego i głównego projektanta.