UWAGA: KOLOR OPRAW– BIAŁY, BARWA ŚWIATŁA– CIEPŁA

LAMPA MEDYCZNA SUFITOWA

LISTWA LEDOWA W ZABUDOWIE MEBLOWEJ

OPRAWA NASTROPOWA BIAŁA 230V

OPRAWA WSTROPOWA IP44

OPRAWA WSTROPOWA 230V

ŁĄCZNIK

GNIAZDO WTYCZKOWE

2x GNIAZDO WTYCZKOWE PODWÓJNE

GNIAZDO WTYCZKOWE HERMETYCZNE

P DZWONEK PRZYZYWOWY – DO POŁOŻNEJ

B DZWONEK PRZYZYWOWY NA ODDZIAŁ

WYKŁADZINA WINYLOWA TYPU TARKETT KOLOR SZARY

WYKŁADZINA WINYLOWA TYPU TARKETT DRENOPODOBNA

klimatyzator KLIMATYZATOR KASETOWY WBUDOWANY W SUFIT GK

S PROJEKTOWANE WPIĘCIA W PIONY WENTYLACJI GRAWITACYJNEJ

ŚCIANY ISTNIEJĄCE

ŚCIANKI NOWOPROJEKTOWANE GK

ŚCIANKI I DRZWI ISTNIEJĄCE DO ROZBIÓRKI

SUFIT OBNIŻONY GK O 15cm

SUFIT OBNIŻONY GK O 10cm

er studio
PRACOWNIA PROJEKTOWA EWA STRYCZEK-SMOLAKOWSKA

ul. Jarzynowa 43, 52 - 214 Wrocław tel.: 601 708 708
www.er-studio.pl pracownia@er-studio.pl

temat:	REMONT SAL PORODOWYCH ODDZIAŁU GINEKOLOGICZNO- POŁOŻNICZEGO
adres Inwestycji:	ZOZ OŁAWA 4 PIĘTRO, UL.BACZYŃSKIEGO 1, 55-200 OŁAWA
Inwestor:	ZESPÓŁ OPIEKI ZDROWOTNEJ W OŁAWIE, UL.BACZYŃSKIEGO 1, 55-200 OŁAWA
stadium:	PROJEKT BUDOWLANY
branża:	ARCHITEKTURA
projektant:	mgr inż.arch. EWA STRYCZEK-SMOLAKOWSKA upr.nr 13/99/DUW podpis:
rysunek:	RZUT - PLANSZA ZBIORCZA
data:	czerwiec 2020
skala:	1:50
numer:	A-1

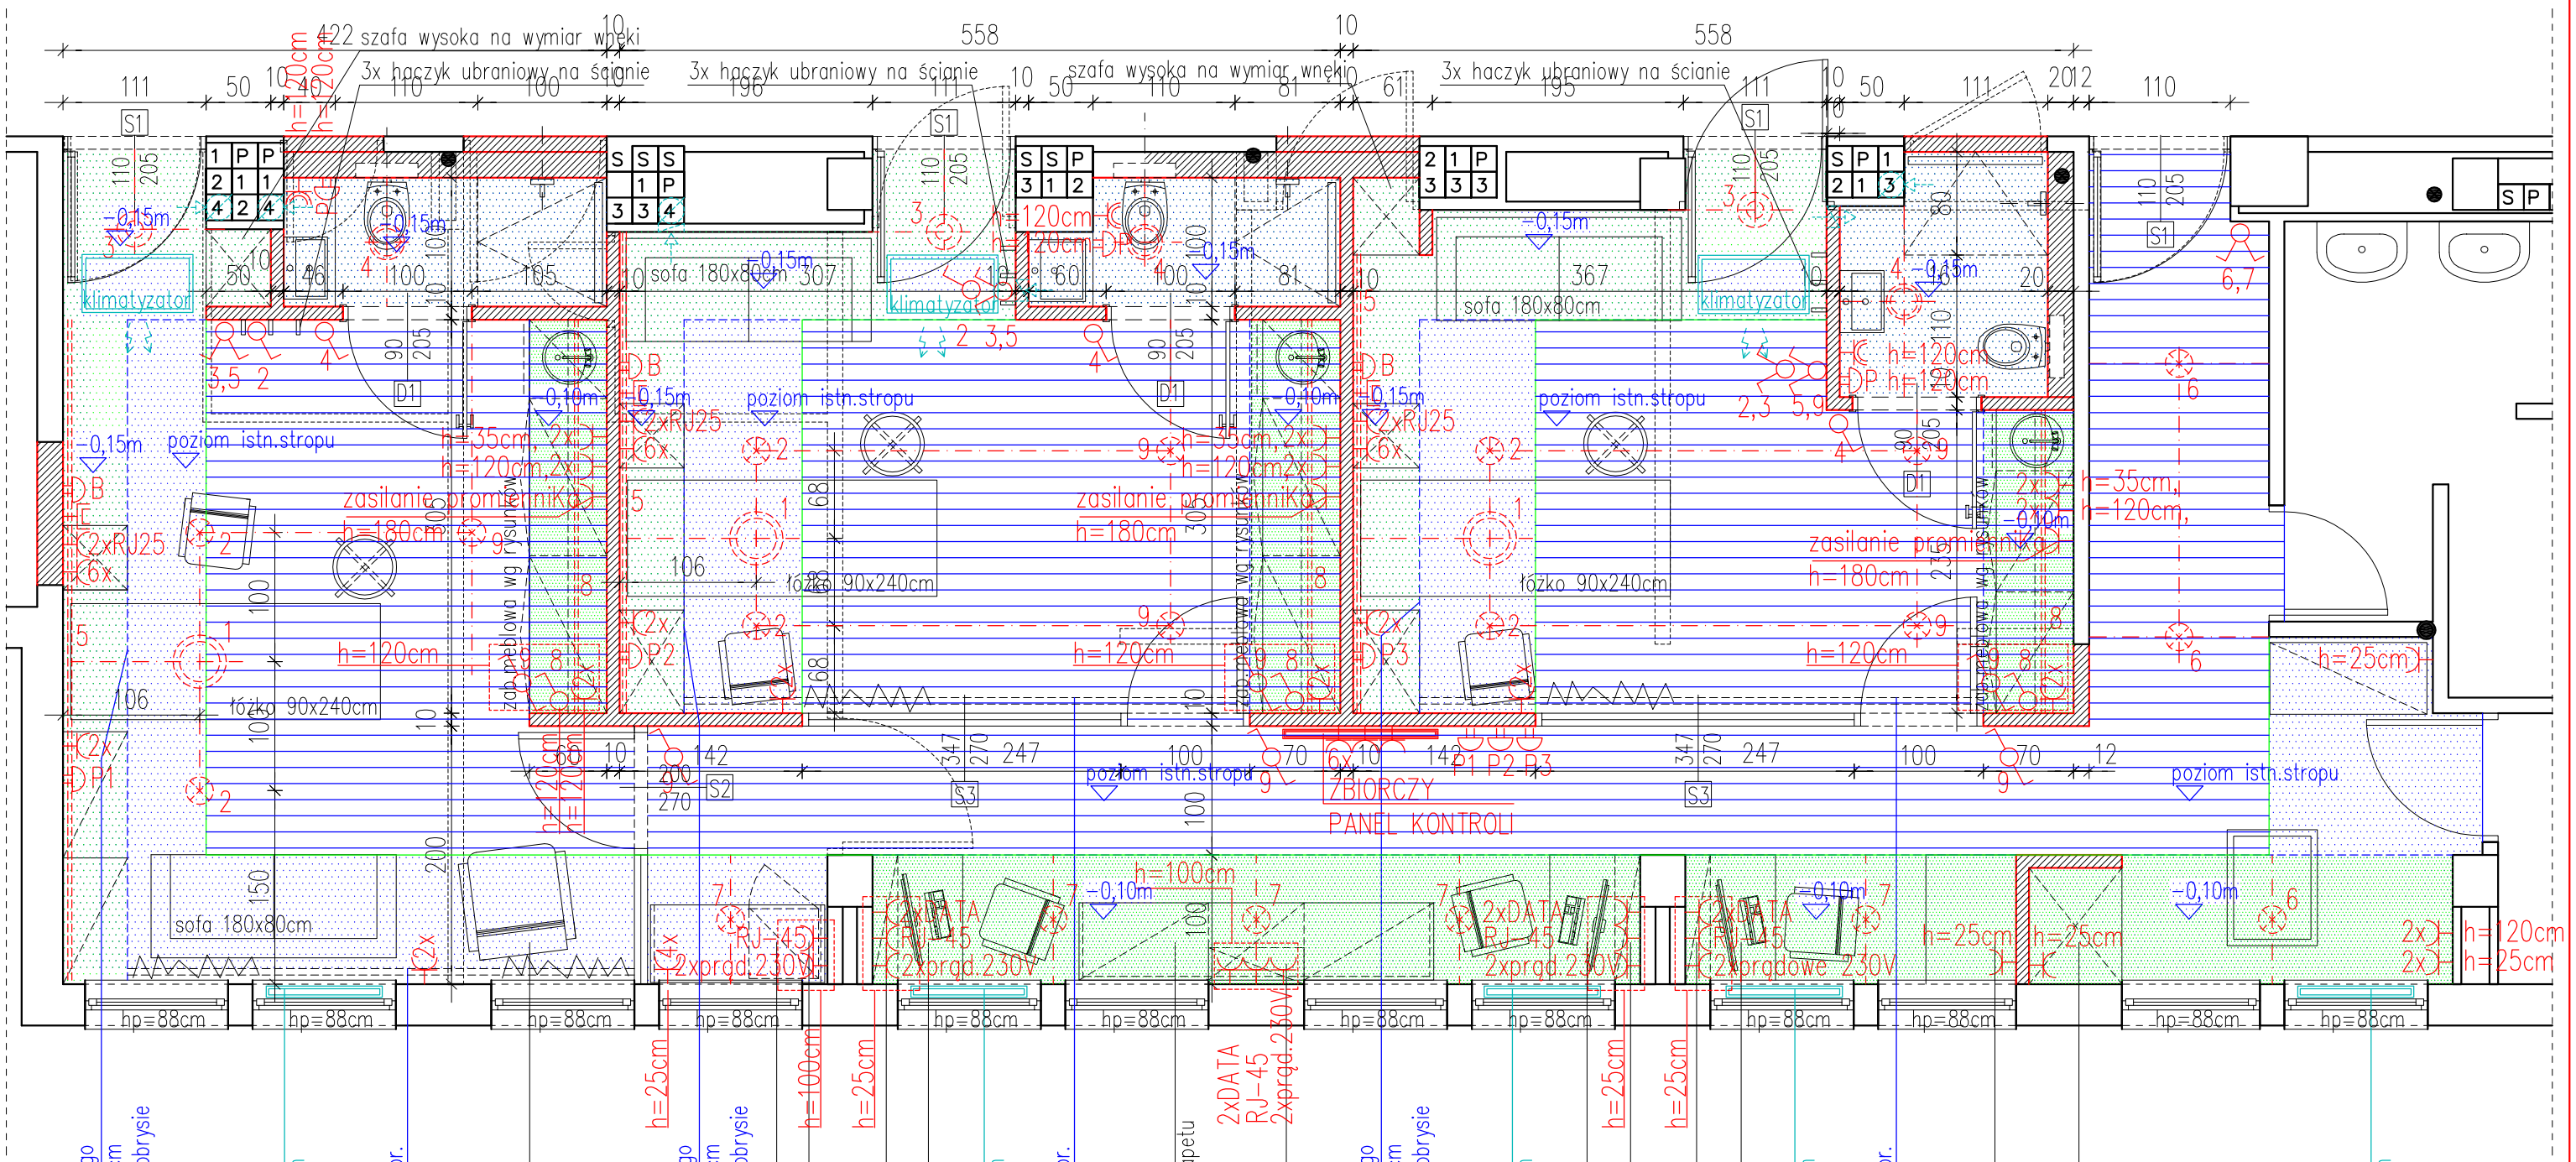

obrys sufitu obniżonego gk – obniżenie o 25cm +oświetlenie LED po obrysie

proj. grzejnik płytowy gładki dł.90xwys.60cm

szyna do zasłon 1–tor. montowana do sufitu

fotel porodowy

obrys sufitu obniżonego gk – obniżenie o 25cm +oświetlenie LED po obrysie

blat 60x140cm

lodówka niska podblatowa

4x półka 20x100cm

biurko 70x100cm

proj. grzejnik płytowy gładki dł.90xwys.60cm

szyna do zasłon 1–tor. montowana do sufitu

szafki dł.275xgł.60cm wys. do poziomu parapetu

4x półka 20x100cm

obrys sufitu obniżonego gk – obniżenie o 25cm +oświetlenie LED po obrysie

proj. grzejnik płytowy gładki dł.90xwys.60cm

biurko 70x100cm

4x półka 20x100cm

4x półka 20x100cm

biurko 70x100cm

proj. grzejnik płytowy gładki dł.90xwys.60cm

szyna do zasłon 1–tor. montowana do sufitu

biurko 70x100cm

szafa resuscytacji 70x90cm

proj. grzejnik płytowy gładki dł.90xwys.60cm