ŚCIANY ISTNIEJĄCE

ŚCIANKI NOWOPROJEKTOWANE GK

klimatyzator

PROJEKTOWANE WPIĘCIA
W PIONY WENTYLACJI GRAWITACYJNEJ

er studio
PRACOWNIA PROJEKTOWA EWA STRYCZEK-SMOLAKOWSKA

ul. Jarzynowa 43, 52 - 214 Wrocław tel.: 601 708 708
www.er-studio.pl pracownia@er-studio.pl

temat: REMONT SAL PORODOWYCH ODDZIAŁU GINEKOLOGICZNO- POŁOŻNICZEGO
adres Inwestycji: ZOZ OŁAWA 4 PIĘTRO, UL.BACZYŃSKIEGO 1, 55-200 OŁAWA
Inwestor: ZESPÓŁ OPIEKI ZDROWOTNEJ W OŁAWIE, UL.BACZYŃSKIEGO 1, 55-200 OŁAWA

stadium: PROJEKT BUDOWLANY
branża: ARCHITEKTURA
projektant: mgr inż.arch. EWA STRYCZEK-SMOLAKOWSKA upr.nr 13/99/DUW podpis:
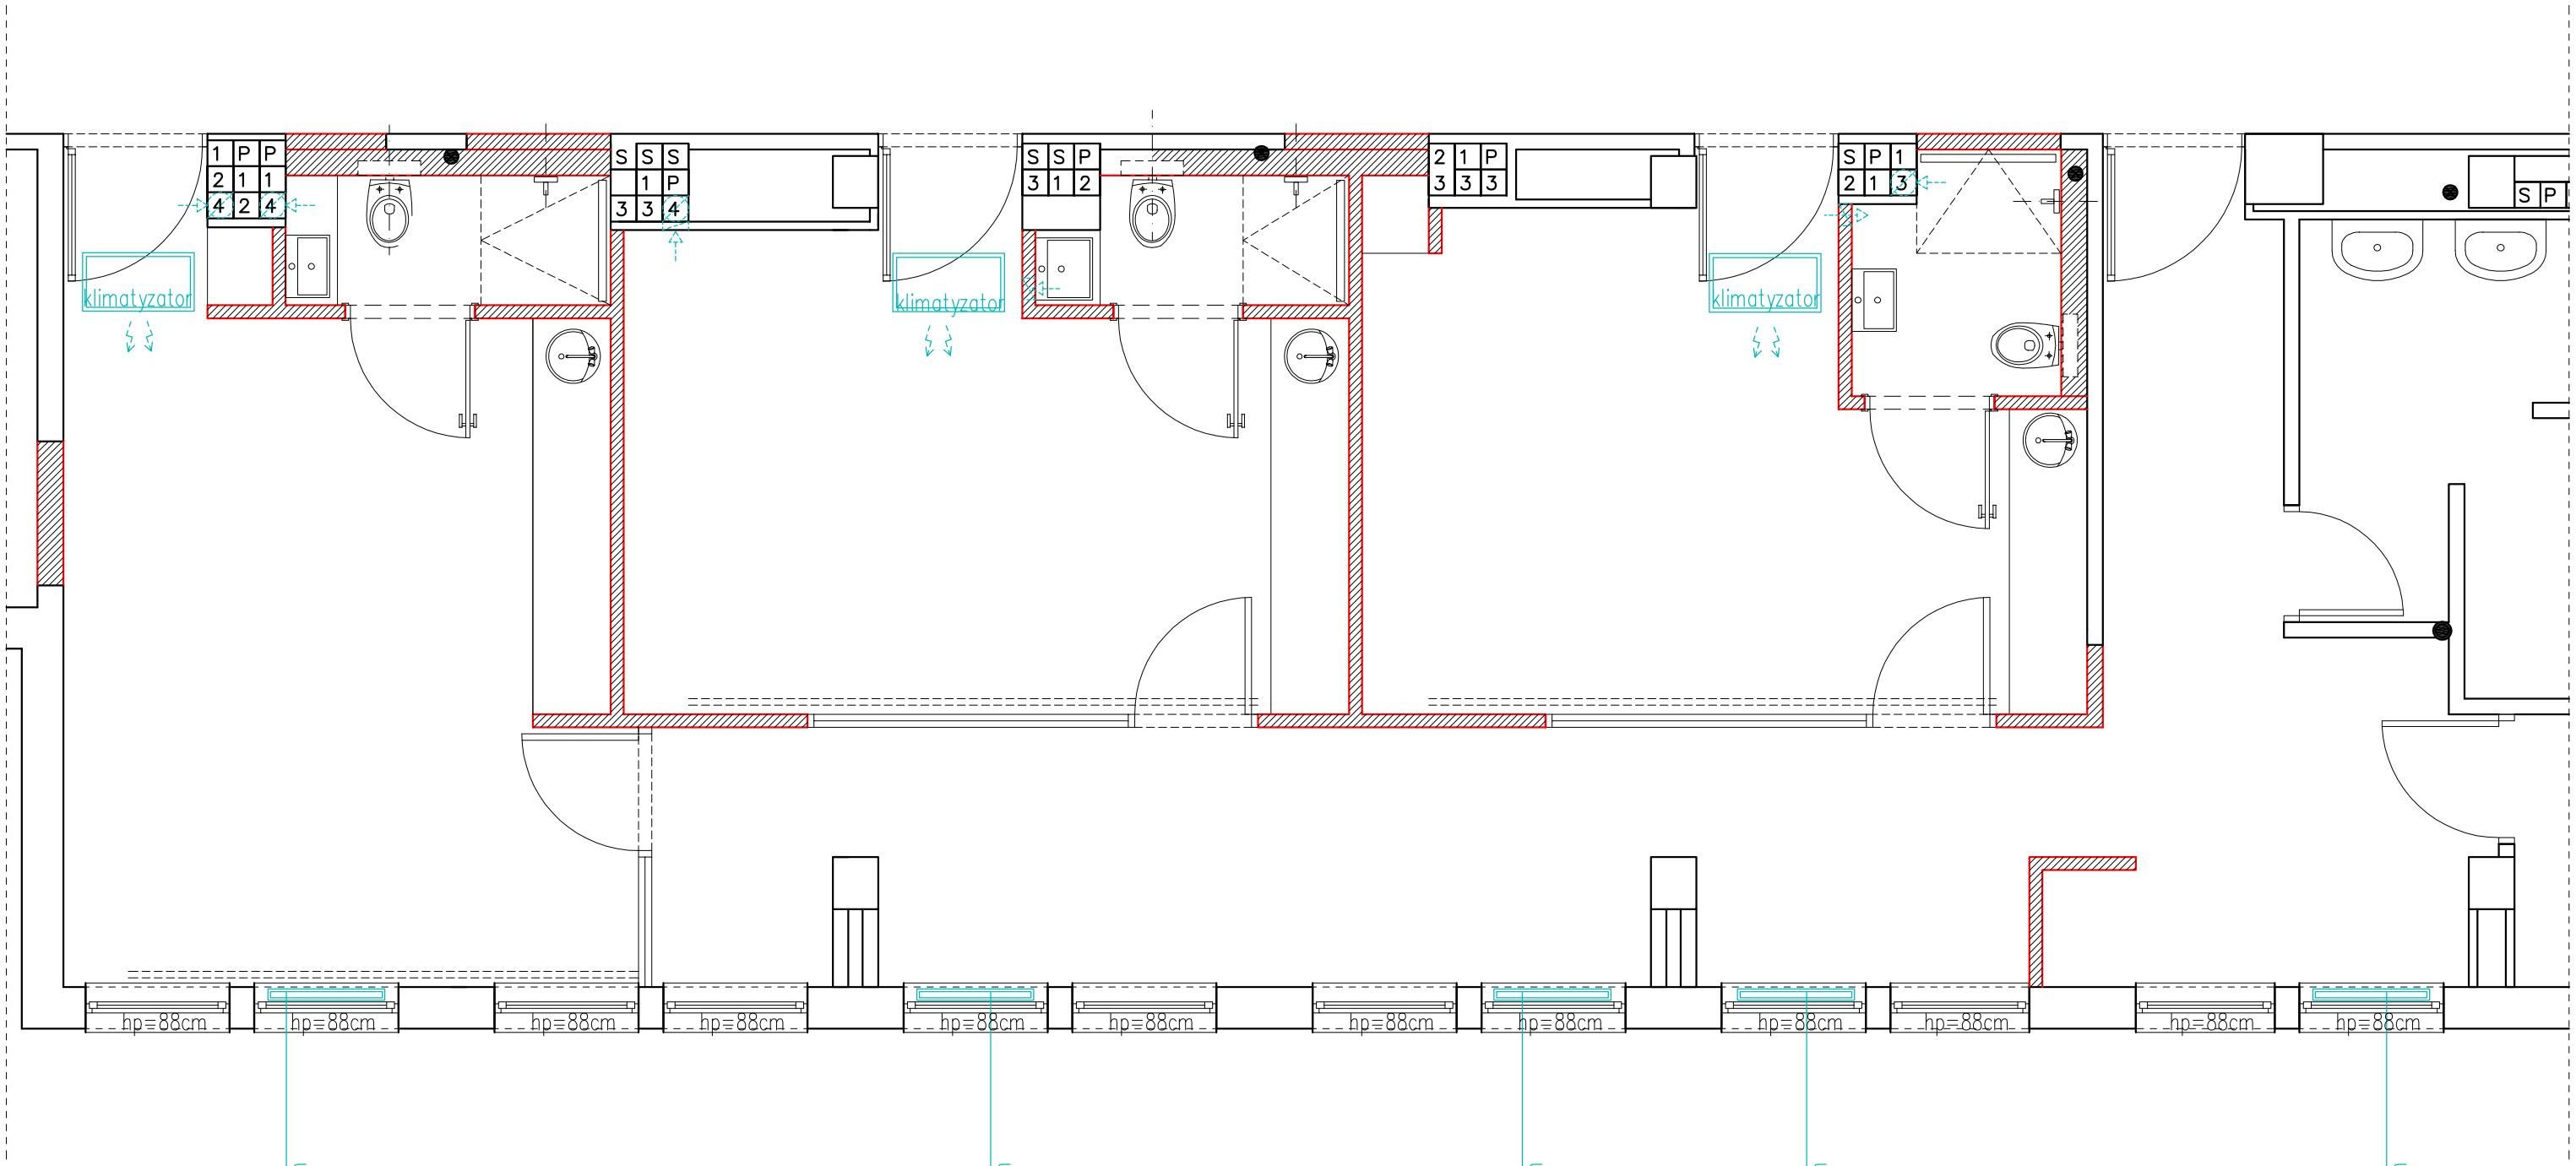
rysunek: RZUT INSTALACJI SANITARNYCH I WENT.
data: czerwiec 2020
skala: 1:50
numer: A-5