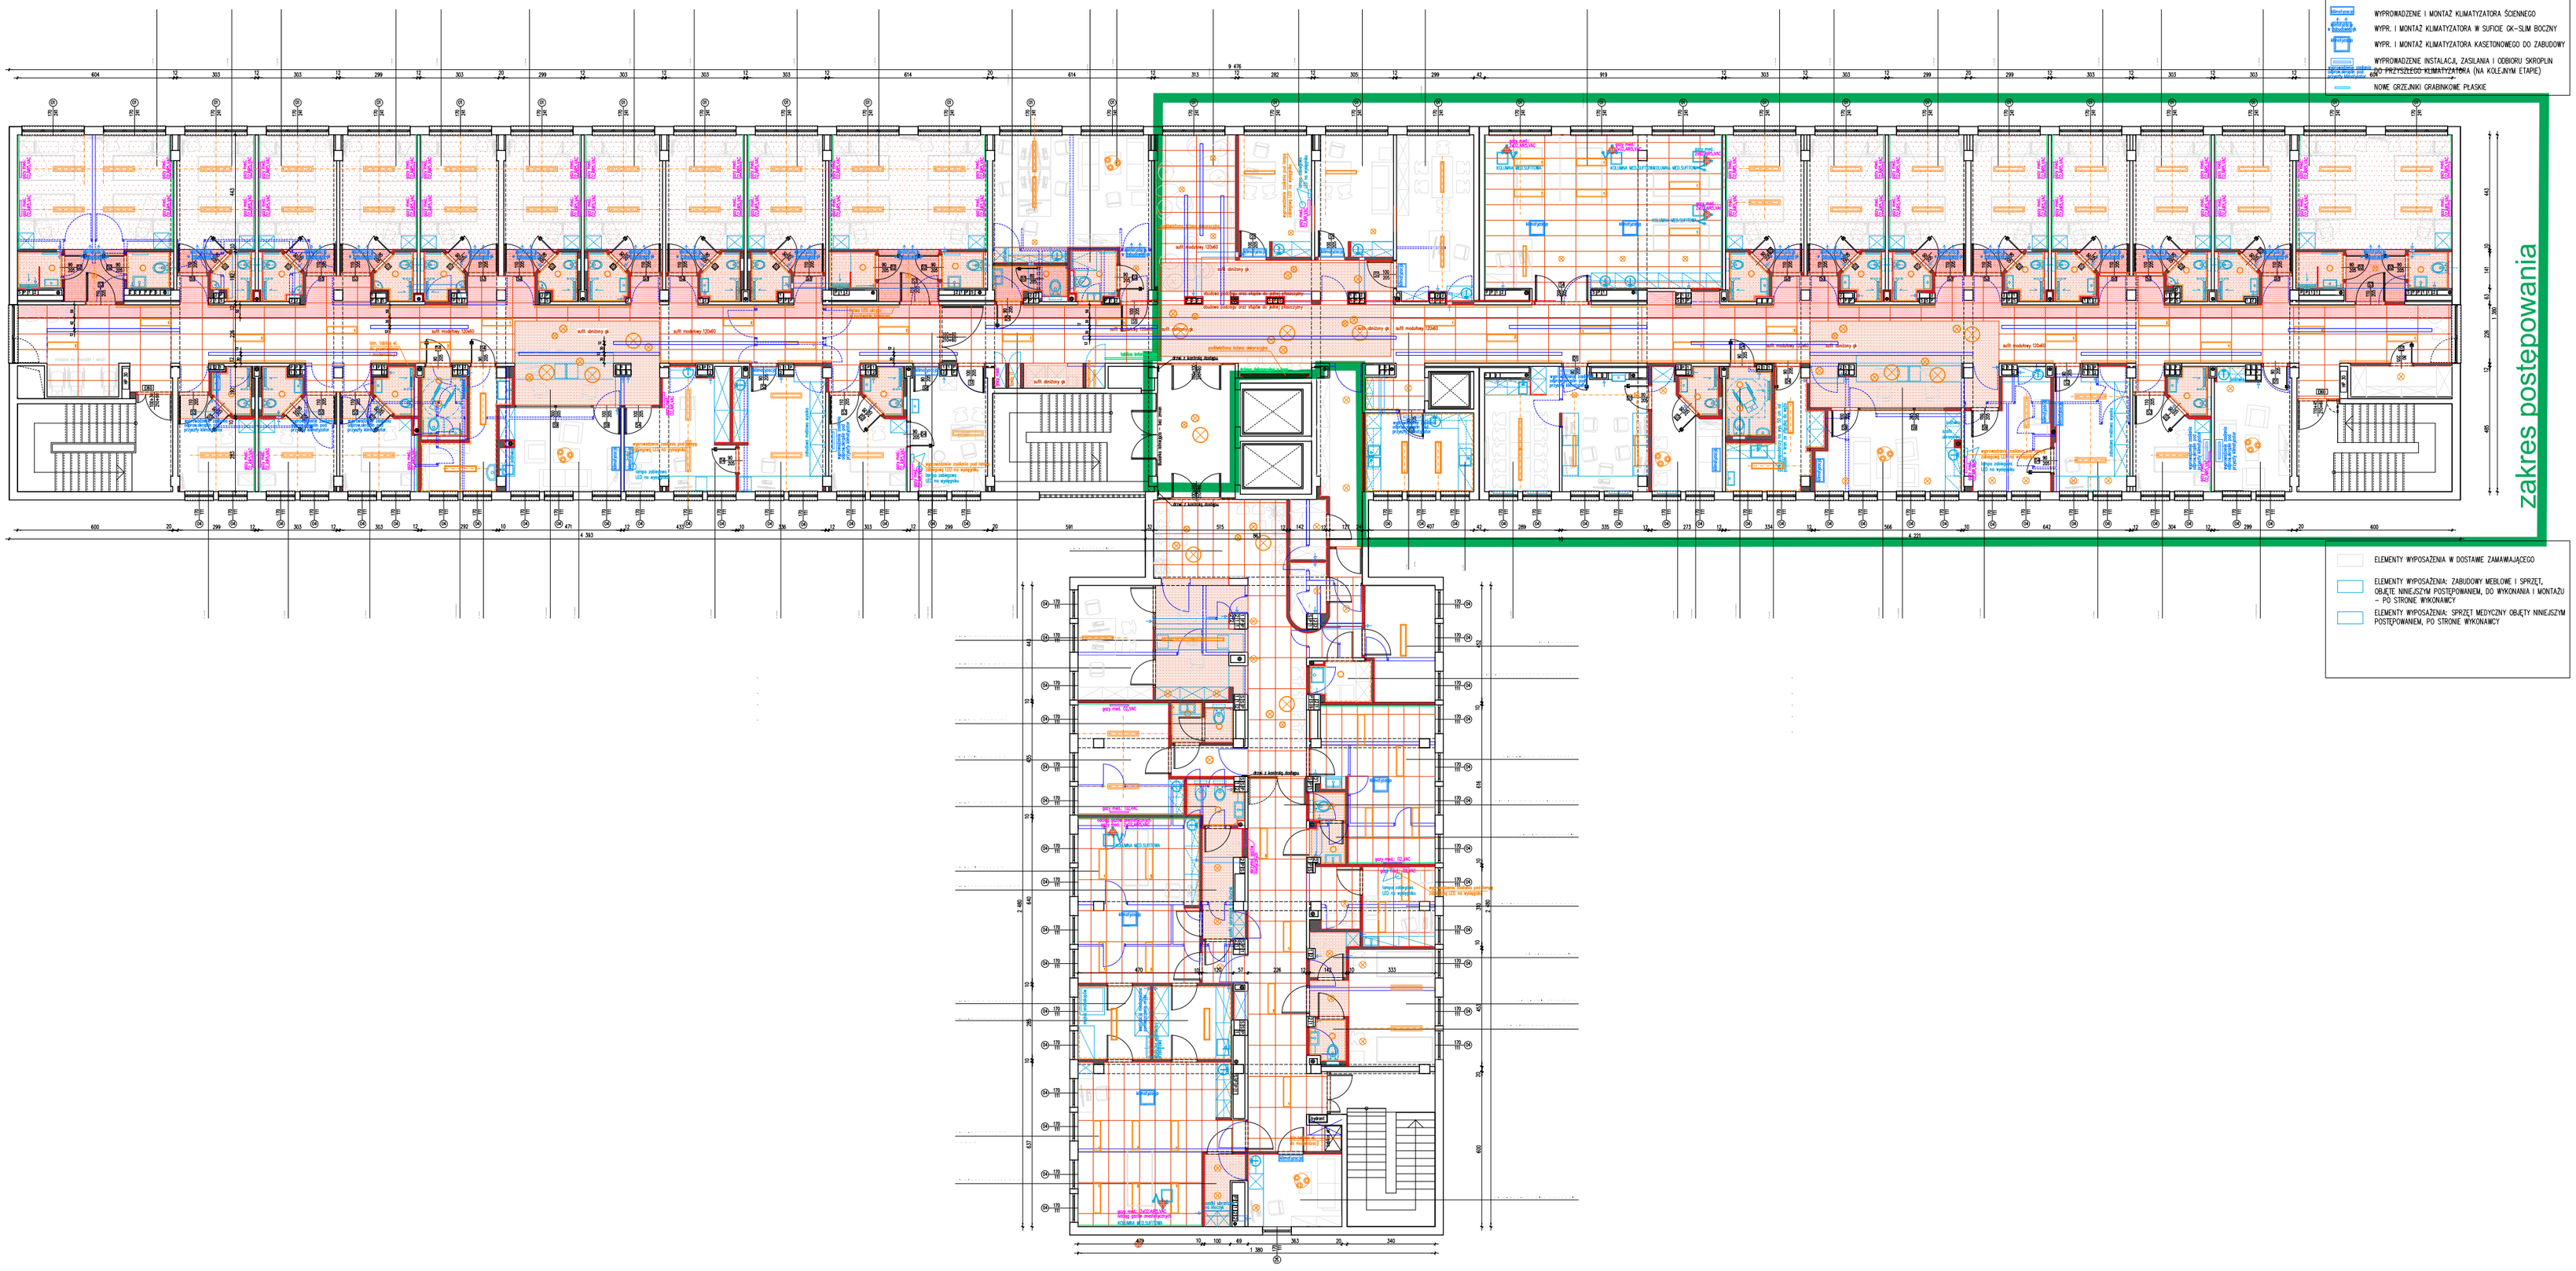

SUFITOWA KOLUMNA MEDYCZNA NA RUCHOMYM RAMIENIU +GAZY MEDYCZNE NA KOLUMNIE

DOPROWADZENIE GAZÓW MEDYCZNYCH

WYPROWADZENIE I MONTAŻ KLIMATYZATORA ŚCIENNEGO

WYPR. I MONTAŻ KLIMATYZATORA W SUFICIE GK-SUM BOCZNY

WYPR. I MONTAŻ KLIMATYZATORA KASETONOWEGO DO ZABUDOWY

WYPROWADZENIE INSTALACJI ZASILANIA I ODBIORU SKROPLIN DO PRZYSZŁEGO KLIMATYZATORA (NA KOLEJNYM ETAPIE)

NOWE GRZEJNIKI GRABINKOWE PŁASKIE

PŁYTKI GRESOWE 20x120cm DREWNOPODOBNE (pozostałe niezaznaczone:gres.60x60cm jasnopopielate)

ŚCIANY WYKOŃCZONE PŁYTKAMI GRESOWYMI REKTYFIKOWANYMI, DO WYSOKOŚCI SUFITU

ŚCIANY WYKOŃCZONE PŁYTKAMI GRESOWYMI REKTYFIKOWANYMI, DO WYS. 2,10m

ŚCIANY Z ZABUDOWĄ Z PANELI Z PŁYT MEBLOWYCH DETALE WG WIDOKÓW ZABUDOWY ŚCIAN

ŚCIANY Z AKCENTAMI KOLORYSTYCZNYMI – MALOWANE NA RÓŻNE KOLORY NCS PODANE NA BUDOWIE

POZOSTAŁE ŚCIANY – KOLOR JASNOSZARY WG KARTY KOLORÓW NCS S2000-N

SUFITY – BIAŁE

PROJEKTOWANE WPIĘCIA KANAŁÓW POD STROPEM W PIONY WENTYLACJI GRAWITACYJNEJ

ŚCIANY ISTNIEJĄCE

ŚCIANKI NOWOPROJEKTOWANE GK

ŚCIANKI I DRZWI ISTNIEJĄCE DO ROZBIÓRKI

OPRAWA NASTROPOWA LED HIGIENICZNA DO SAL CHORYCH

OPRAWA– PANEL LED 120x30cm DO SUFITÓW MODULOWYCH

OPRAWA WISZĄCA LED DO POKOI BIUROWYCH

OPRAWA NASTROPOWA DO POM. MAG., PORZĄDKOWYCH

OPRAWY NASTROPOWE – PLAFONY LED średnicy 24, 40, 60 cm

LAMPA WISZĄCA WISZĄCA DO POKOI PERSONELU

OPRAWA NASTROPOWA TUBA BIAŁA 230V

OPRAWA OKRĄŻA LED HERMETYCZNA IP45 DO ŁAZIENEK

LISTWA LEDOWA UKRYTA ZA PORĘCZĄ NA WYS. 85cm

LISTWA LEDOWA NAD BLATEM W ZABUDOWIE MEBLOWEJ

UWAGA: KOLOR OPRAW– BIAŁY, BARWA ŚWIATŁA– NATURALNA

SUFITY PODWIESZANE GKBI

SUFITY PODWIESZANE MODULOWE 120X60cm

WYKŁADZINA WINYLOWA W KOLORZE SZARYM

WYKŁADZINA WINYLOWA W KOLORZE POPIELATYM

WYKŁADZINA WINYLOWA W KOLORZE JASNOPOPIELATYM

ELEMENTY WYPOSAŻENIA W DOSTAWIE ZAMAWIAJĄCEGO

ELEMENTY WYPOSAŻENIA: ZABUDOWY MEBLOWE I SPRZĘT, OBJĘTE NINIEJSZYM POSTĘPOWANIEM, DO WYKONANIA I MONTAŻU – PO STRONIE WYKONAWCY

ELEMENTY WYPOSAŻENIA: SPRZĘT MEDYCZNY OBJĘTY NINIEJSZYM POSTĘPOWANIEM, PO STRONIE WYKONAWCY