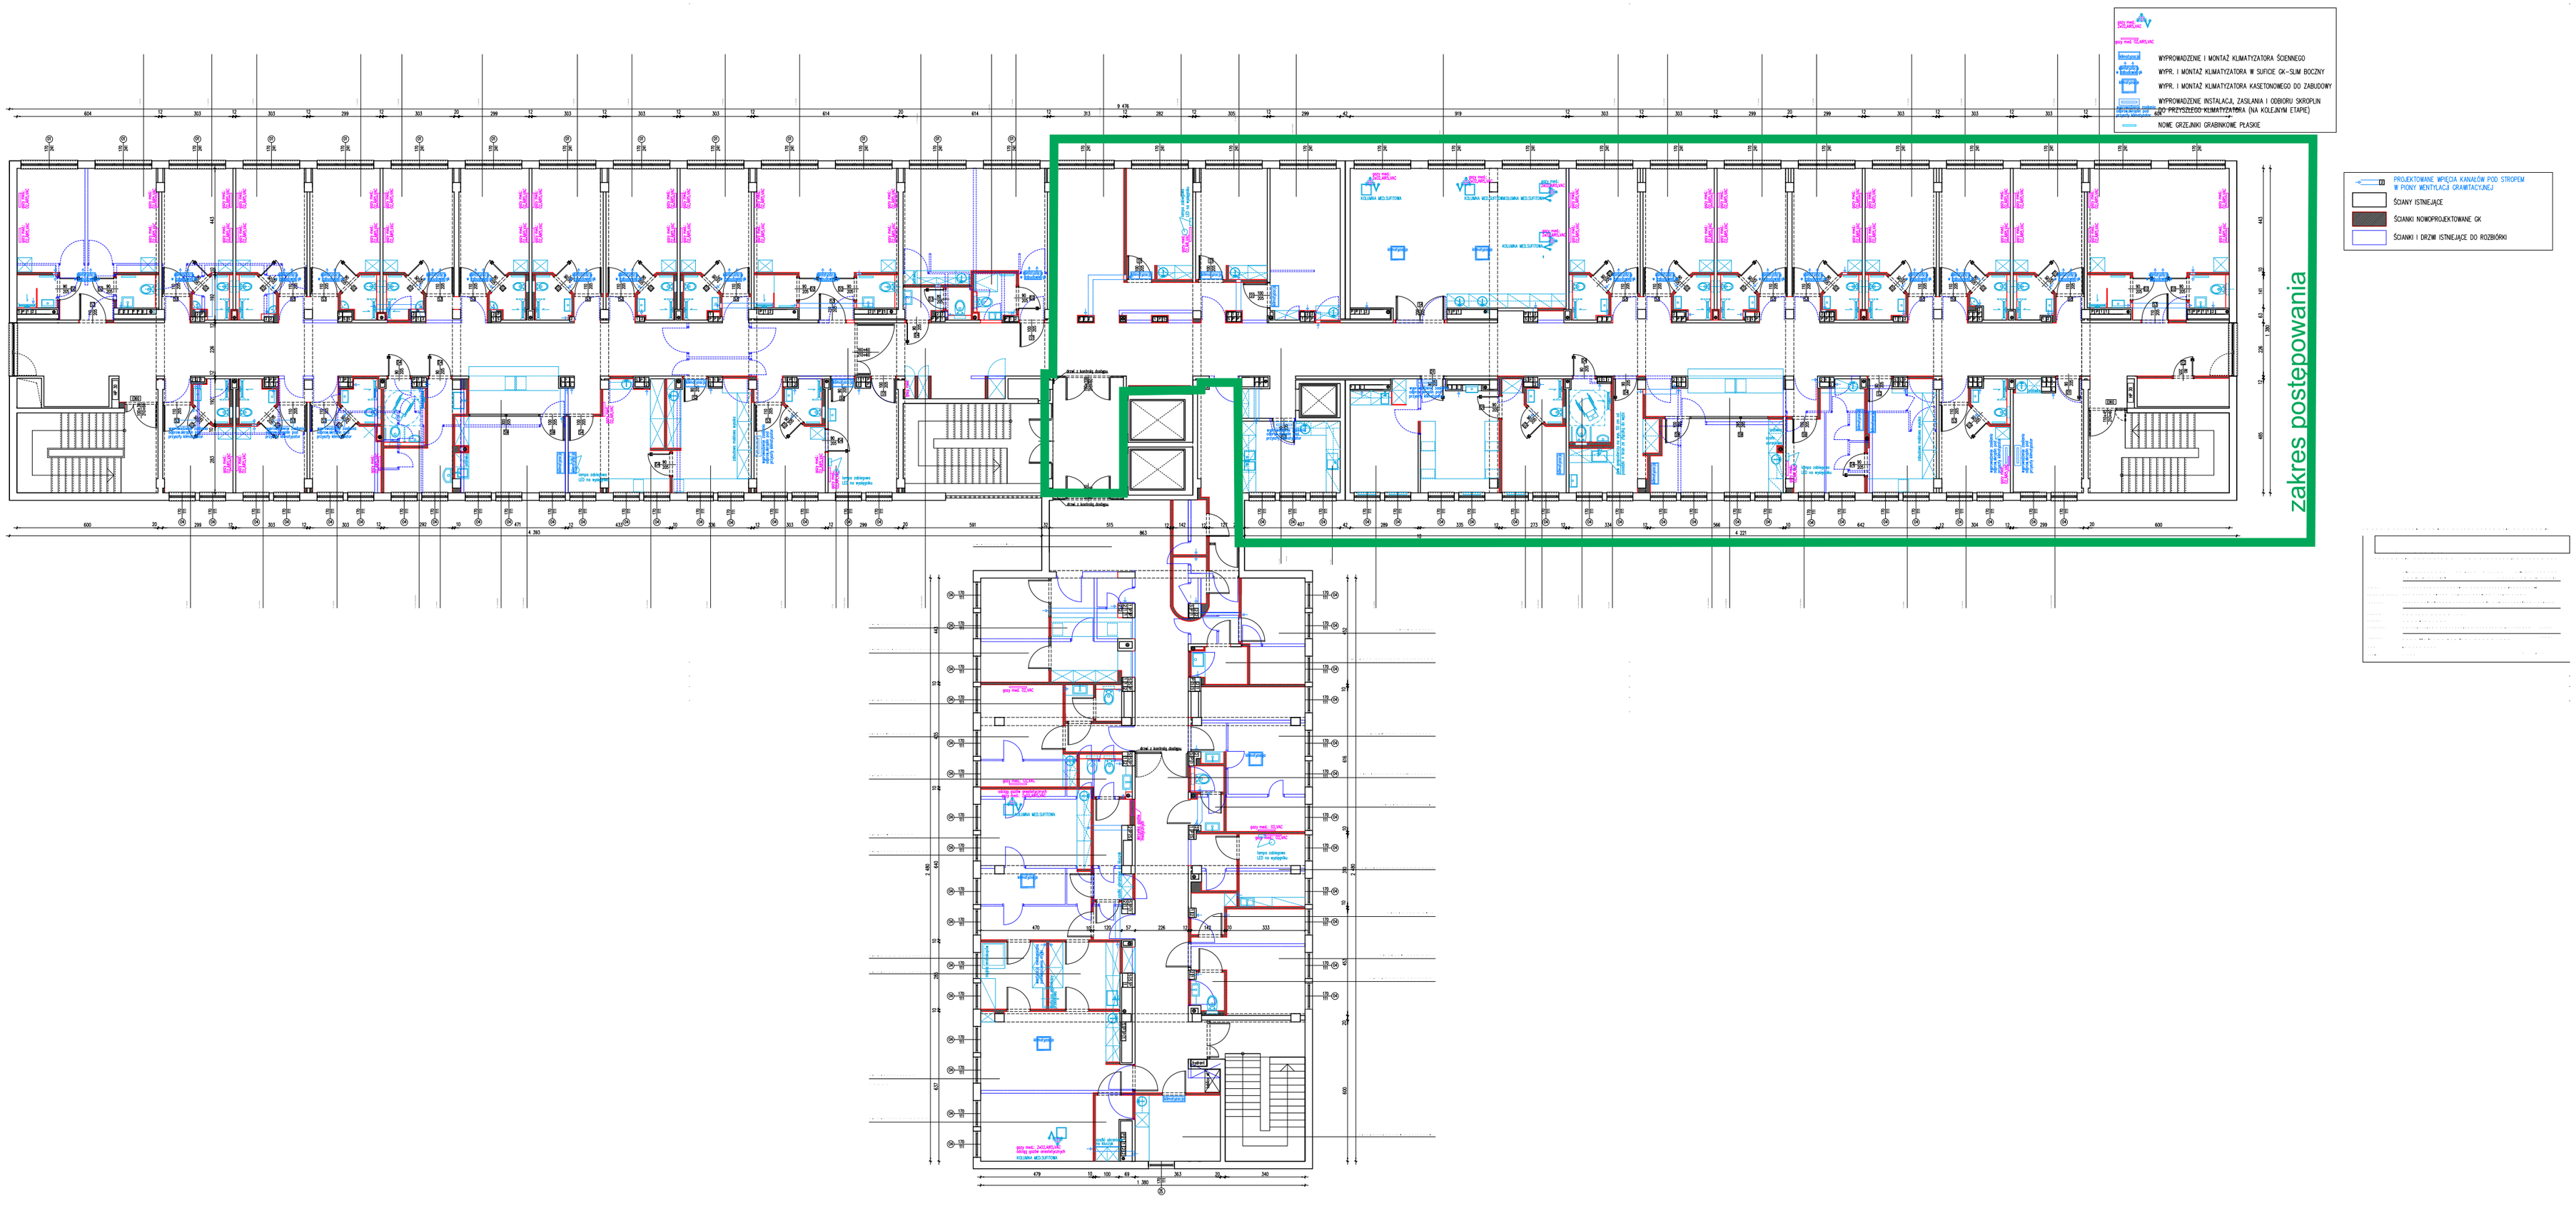
WYPROWADZENIE I MONTAŻ KLIMATYZATORA ŚCIENNEGO
WYPR. I MONTAŻ KLIMATYZATORA W SUFICIE GK-SLIM BOCZNY
WYPR. I MONTAŻ KLIMATYZATORA KASETONOWEGO DO ZABUDOWY
WYPROWADZENIE INSTALACJI ZASILANIA I ODBIORU SKROPLIN DO PRZYSZŁEGO KLIMATYZATORA (NA KOLEJNYM ETAPIE)
NOWE ORZEŻNIKI GRABINKOWE PLASKIE
PROJEKTOWANE WPIĘCIA KANAŁÓW POD STROPEM W PIONY WENTYLACJI GRAWITACYJNEJ
ŚCIANY ISTNIEJĄCE
ŚCIANKI NOWOPROJEKTOWANE GK
ŚCIANKI I DRZWI ISTNIEJĄCE DO ROZBIÓRKI
zakres postępowania