

Schemat technologiczny kotłowni

tz S – tem. zasilania sprzegła
tz CWU – tem. CWU zasobnika

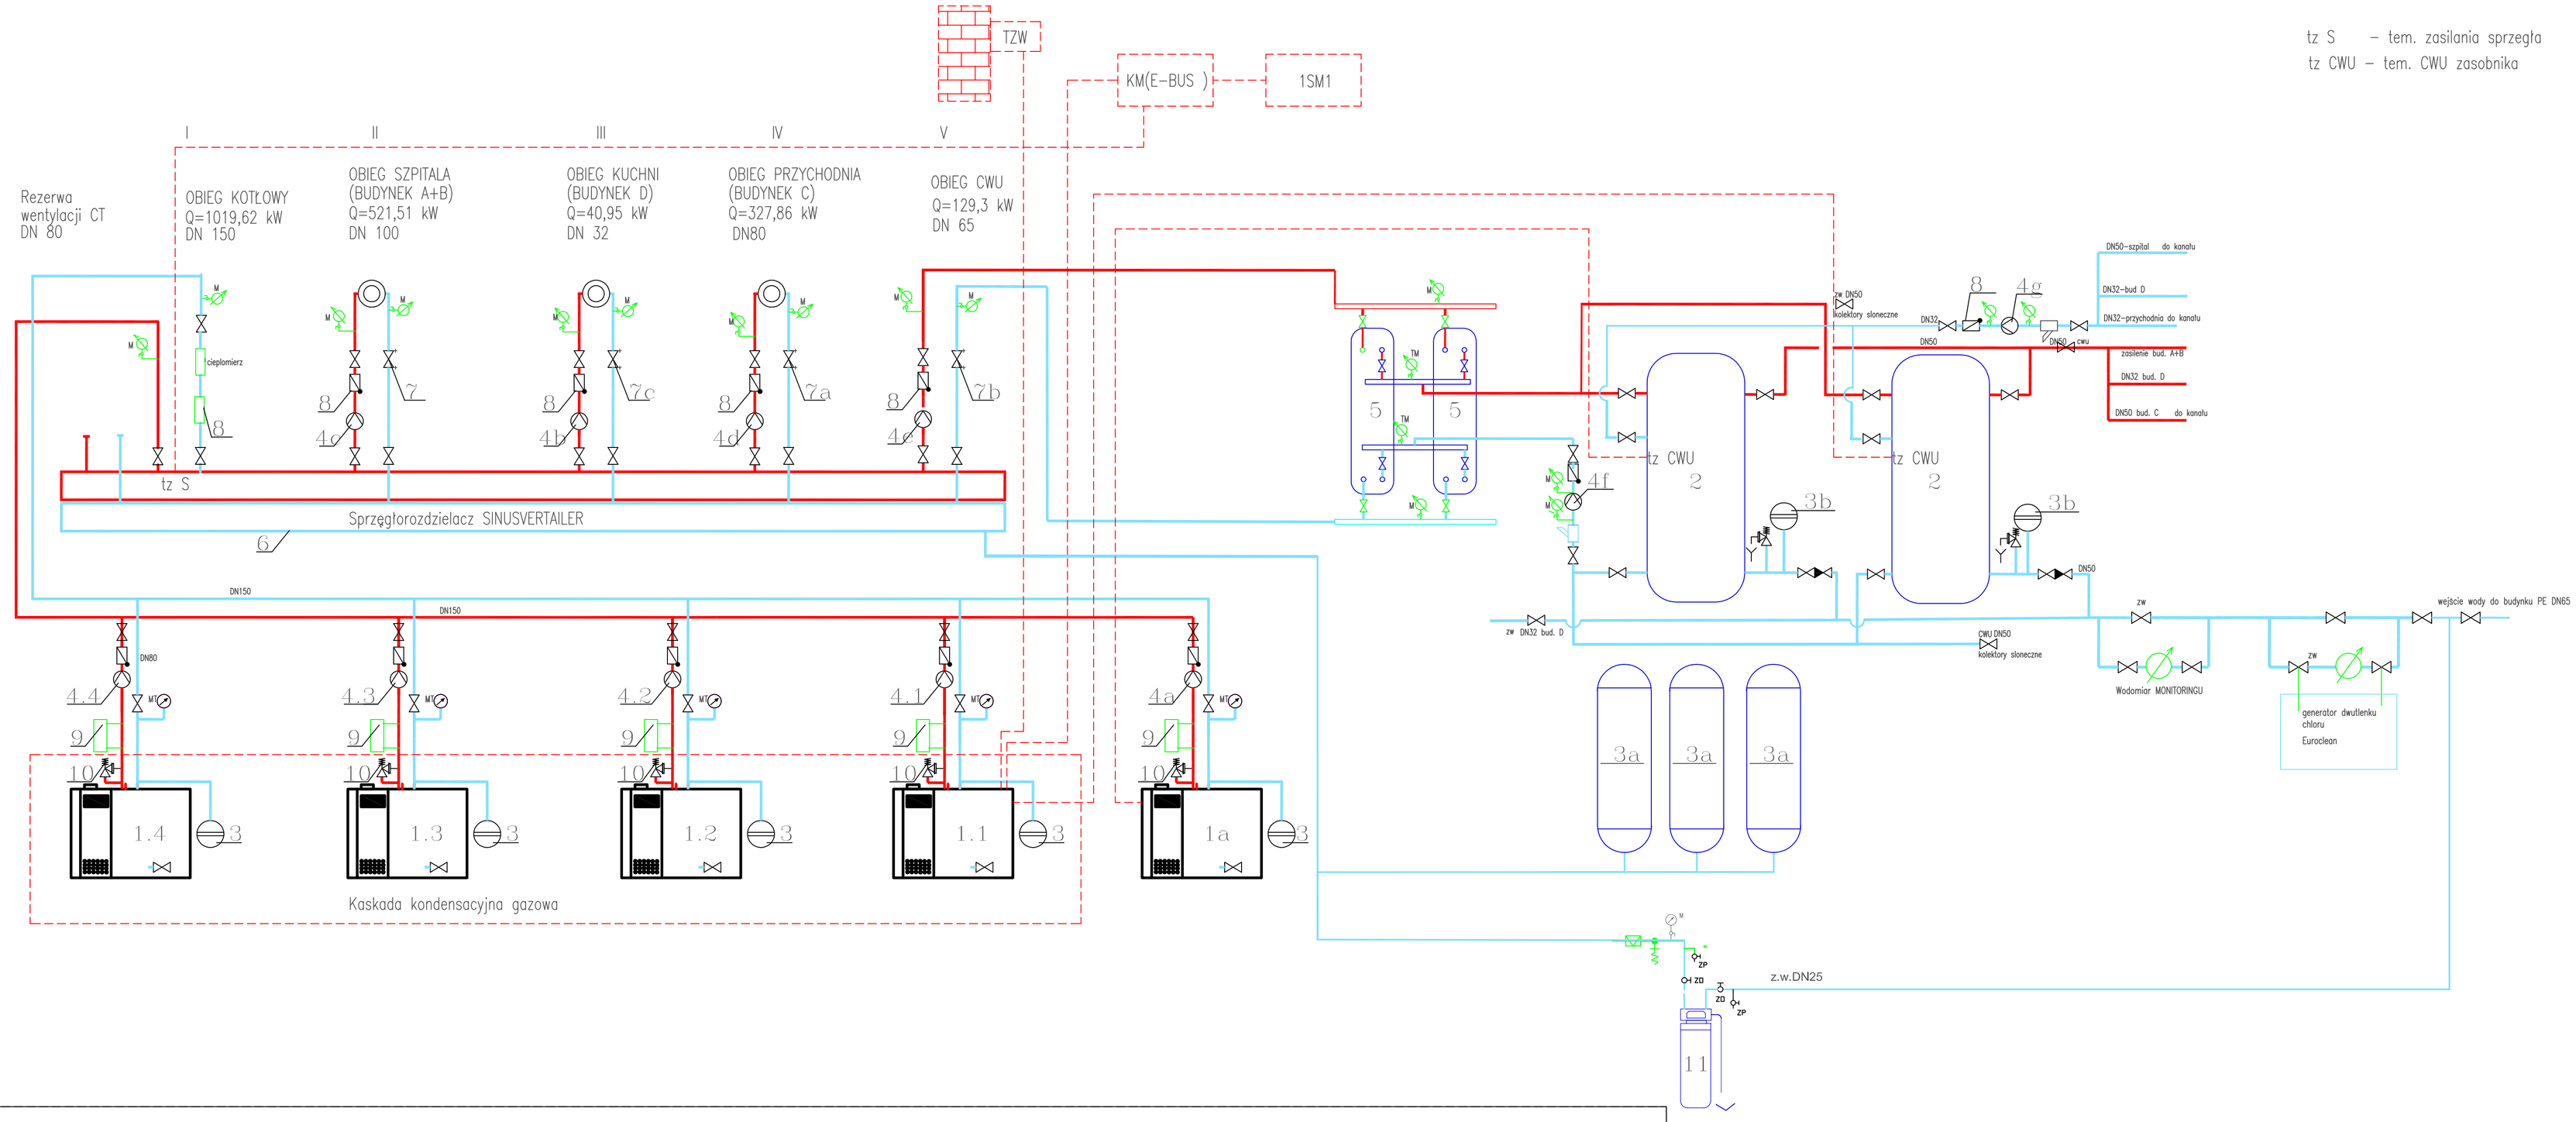

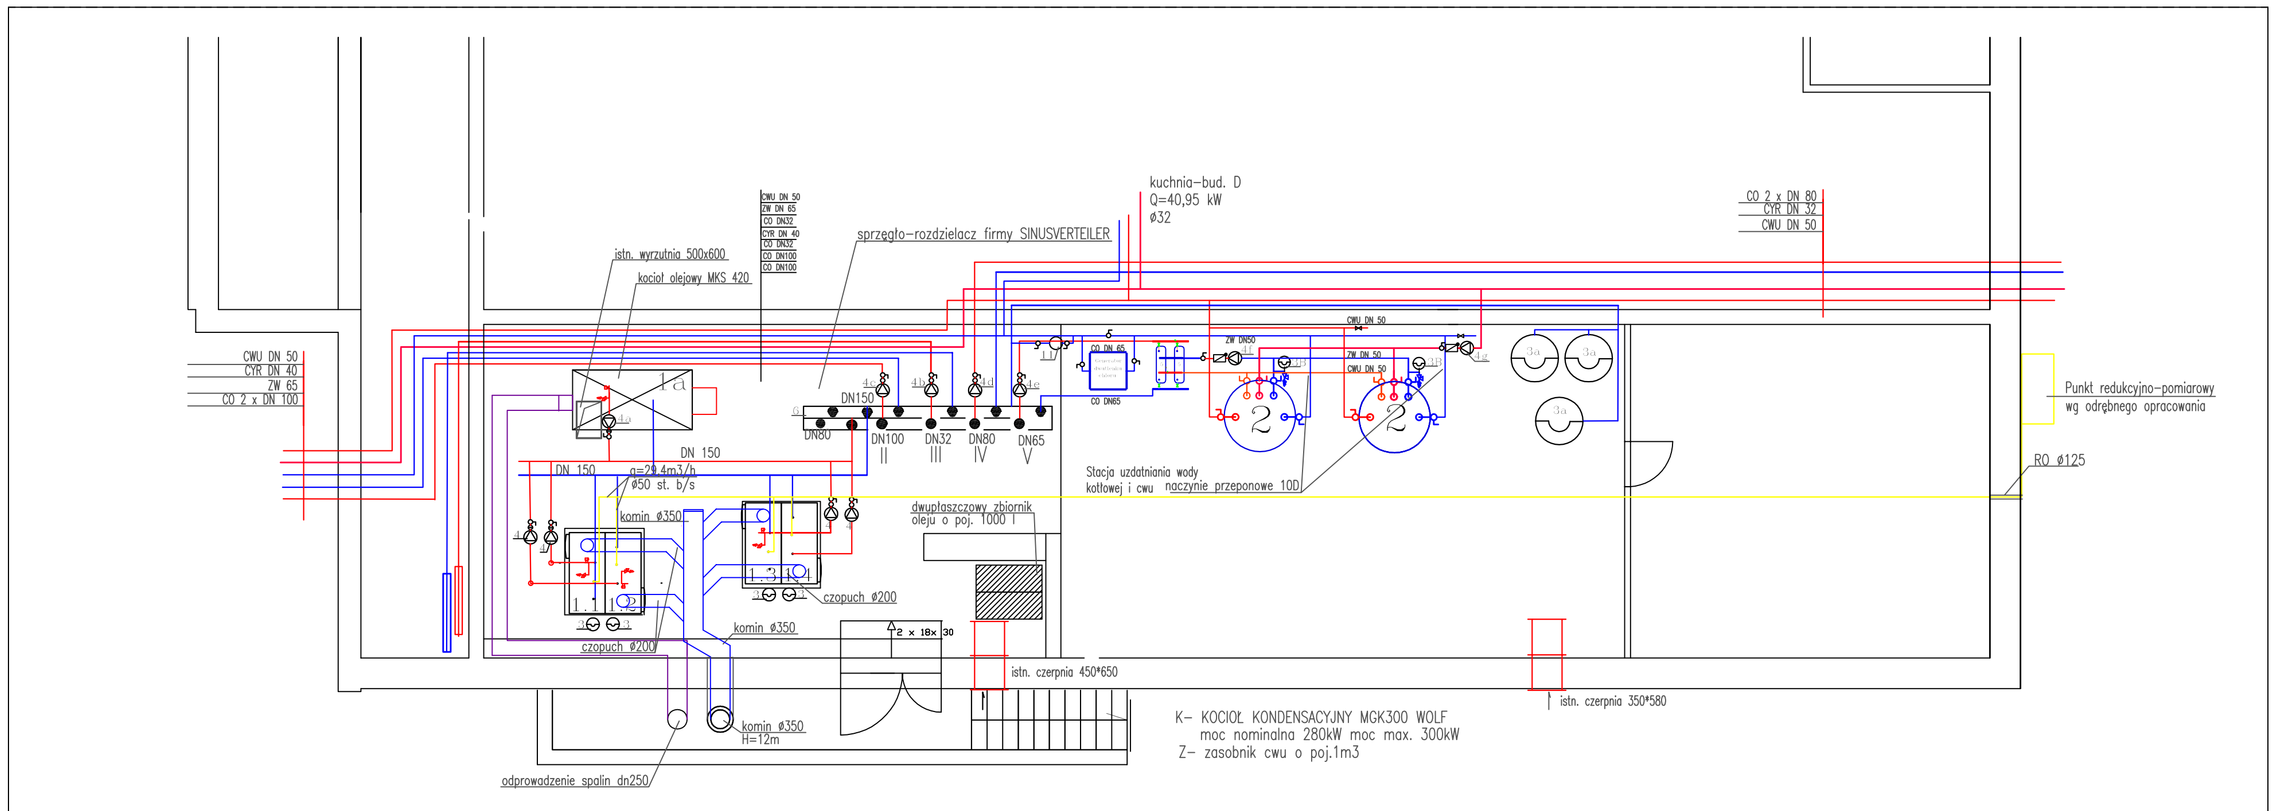

1.1–1.4 – kocioł gazowy MGK 300 – 4szt.
1a – kocioł olejowy MKS 420 – 1szt.
2 – zasobnik Solter 1050L – 2szt.
3 – naczynie wzbiorcze o poj. 18l –5szt
3a – naczynie wzbiorcze o poj.800l – 3 szt.
3b – naczynie wzbiorcze o poj.10l – 3 szt.
4.1–4.4 pompa obiegu kotła gazowego – WILO IPL 65/120
4a – pompa obiegu kotła olejowego – WILO STRATOS 65/1–12
4b – pompa obiegu III – WILO STRATOS 25/1–8
4c – pompa obiegu II – WILO CONTROLINE IL – E 80/130
4d – pompa obiegu IV – WILO STRATOS 65/1–16
4e – pompa obiegu V – WILO STRATOS 50/1–9
4f – pompa ładowania zasobników CWU WILO STRATOS Z40/1–12
4g – pompa główna cyrkulacji CWU WILO STRATOS Z40/1–12
5 – Wymiennik płytowy lutowany CB 30 ALFA Lavel
6 – sprzęgło rozdzielacz SINUSVERTEILER
7 – zawór równoważący STROMAX DN 100
7a – zawór równoważący STROMAX DN 80
7b – zawór równoważący STROMAX DN 65
7c – zawór równoważący STROMAX DN 32
8 – filtr siatkowy
9 – czujnik zaniku wody
10 – zawór bezpieczeństwa ciś. otwarcia 4bar, ciś. zamk. 3,6bar
11 – stacja uzdatniania wody BWT
12 – generator dwutlenku chloru
x zawór klapowy SOCLA

TYTUŁ:	PROJEKT BUDOWLANY KOTŁOWNI I INSTALACJI GAZOWEJ NA POTRZEBY BUDYNKU SZPITALNEGO ZESPOŁU OPIEKI ZDROWOTNEJ W OŁAWIE		
ADRES OBIEKTU:	55-200 OŁAWA, ul. Baczyńskiego 1		DATA: grudzień 2013
NAZWA RYSUNKU:	Schemat technologiczny		Arkusz: A1
Wykonał:	inż. Grzegorz Szczygieł		NR RYS.: 2
SPRAWDZAJĄCY:	mgr inż. Krystyna Szepielow-Szafranowska BŁ-19/99		