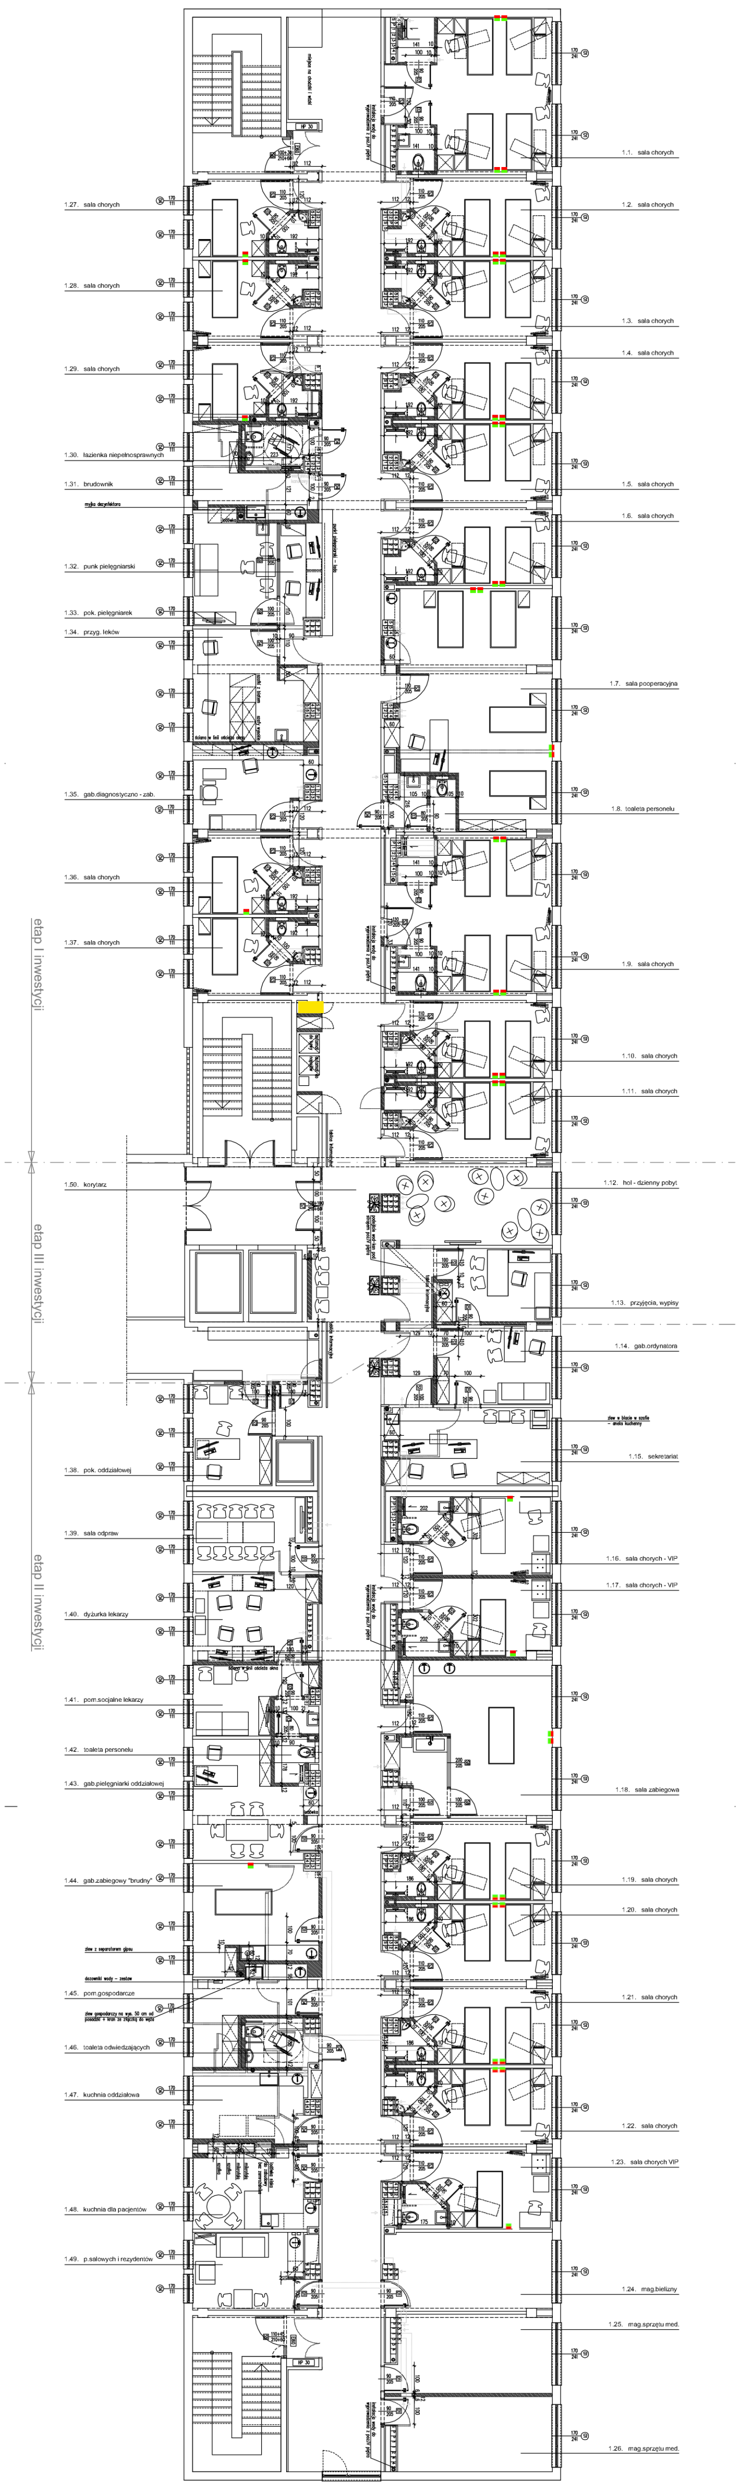

- Gniazdo O2 (DINN)
- Gniazdo VAC (DINN)
- Istniejący pion gazów medycznych

PROJEKTOWANE WPIĘCIA RURĄ SPIRO W PIONY WENTYLACJI GRAWITACYJNEJ

ŚCIANY ISTNIEJĄCE

ŚCIANKI NOWOPROJEKTOWANE GK

ŚCIANKI I DRZWI ISTNIEJĄCE DO ROZBIÓRKI

er studio
PRACOWNIA PROJEKTOWA EWA STRYCZEK-SMOLAKOWSKA
ul. Jarzynowa 43, 52-214 Wrocław tel.: 601 708 708
www.er-studio.pl pracownia@er-studio.pl

temat: PROJEKT REMONTU ODDZIAŁU CHIRURGII SZPITALA W OŁAWIE
adres inwestycji: ZOZ OŁAWA 5 PIĘTRO, UL. BACZYŃSKIEGO 1, 55-200 OŁAWA
inwestor: ZESPÓŁ OPIEKI ZDROWOTNEJ W OŁAWIE, UL. BACZYŃSKIEGO 1, 55-200 OŁAWA
stadium: PROJEKT BUDOWLANY
branża: ARCHITEKTURA
projektant: mgr inż. arch. EWA STRYCZEK-SMOLAKOWSKA upr.nr 1999/DLW podpis:
rysunek: RZUT V PIĘTRA - ZMIANY BUDOWLANE numer: A-1
data: czerwiec 2018
skala: 1:100