


Rys. 1

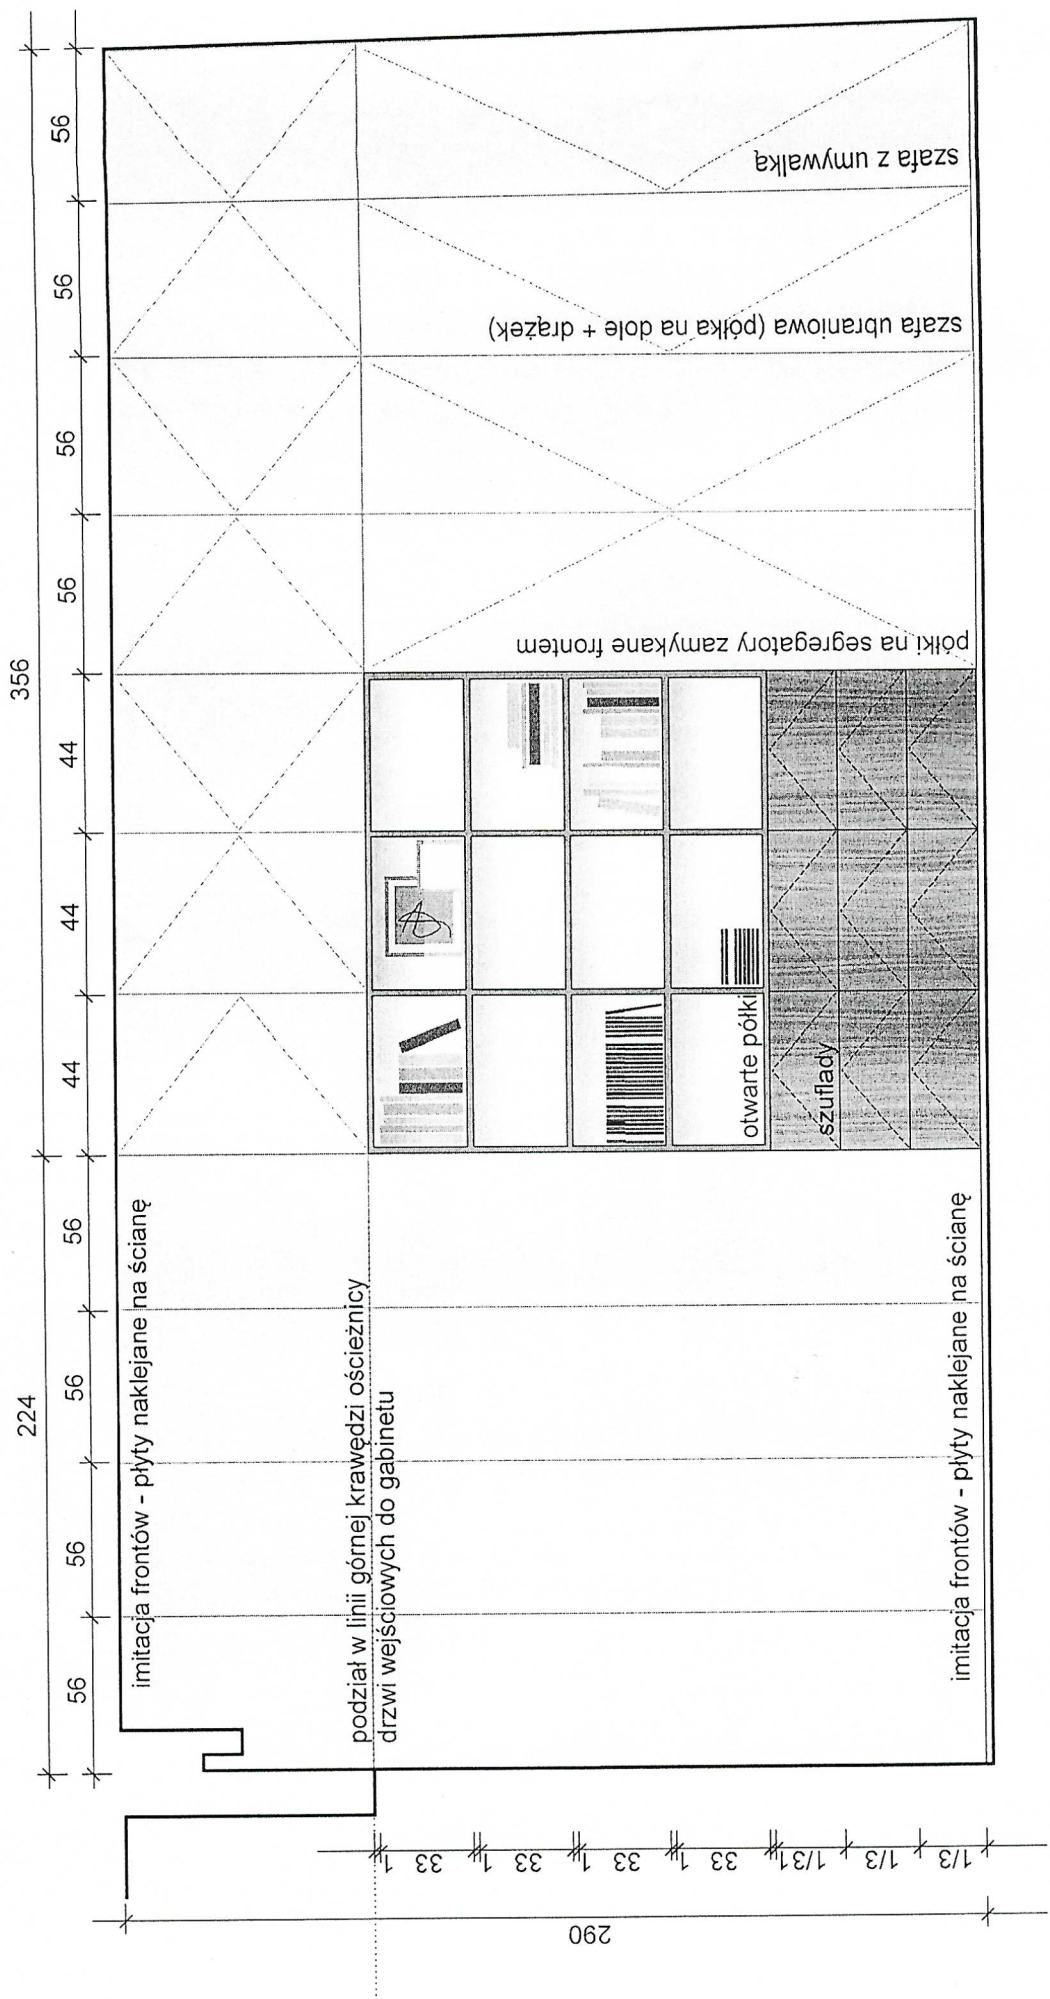

- szuflady i fronty otwierane na klik ("push-to-open") bez widocznych uchwytów
- zabudowa na styk ze ścianami i sufitem, bez listew maskujących i widocznych szczelin
- podcięcie dołem minimalne, bez cokotu